



04001322102030008



1487

ΕΦΗΜΕΡΙΣ ΤΗΣ ΚΥΒΕΡΝΗΣΕΩΣ

ΤΗΣ ΕΛΛΗΝΙΚΗΣ ΔΗΜΟΚΡΑΤΙΑΣ

ΤΕΥΧΟΣ ΤΕΤΑΡΤΟ

Αρ. Φύλλου 132

21 Φεβρουαρίου 2003

ΑΠΟΦΑΣΕΙΣ

Αριθ. 1007015/816/B0010

Καθορισμός ορίων αιγιαλού και παλαιού αιγιαλού στην περιοχή Οικισμού Δήμου Πέτρας, νήσου Λέσβου, Ν. Λέσβου.

Ο ΥΦΥΠΟΥΡΓΟΣ ΟΙΚΟΝΟΜΙΑΣ ΚΑΙ ΟΙΚΟΝΟΜΙΚΩΝ

Έχοντας υπόψη :

1. Τις διατάξεις της παρ. 2 του άρθρου 34 του Ν. 2971/2001, περί αιγιαλού και παραλίας, σύμφωνα με τις οποίες οι εκκρεμείς υποθέσεις που αφορούν τον καθορισμό αιγιαλού και παραλίας εξακολουθούν να διέπονται από τις ισχύουσες μέχρι την έναρξη ισχύος του νόμου αυτού διατάξεις.

2. Την 252/2002 γνωμοδότηση του Νομικού Συμβουλίου του Κράτους.

3. Τις διατάξεις του Α.Ν. 2344/40.

4. Τις διατάξεις του άρθρου 100 του Π.Δ. 284/88.

5. Τις διατάξεις του Π.Δ. 551/88 «Οργάνωση Νομαρχιών - Οργάνωση Οικονομικών Υπηρεσιών» (ΦΕΚ 259 τ.Α').

6. Τις διατάξεις του Ν. 2218/94 «περί ίδρυσης Νομαρχιακής Αυτοδιοίκησης κ.λ.π.» (ΦΕΚ 90 τ.Α').

7. Τις διατάξεις του άρθρου 14 του Ν. 2399/96 «Υλοποίηση της εισοδηματικής πολιτικής έτους 1996 για μισθούς και συντάξεις και άλλες διατάξεις» (ΦΕΚ 90 τ.Α'), με το οποίο καταργήθηκαν οι θέσεις των Περιφερειακών Διευθυντών και οι αρμοδιότητές τους περιήλθαν στο Γενικό Γραμματέα Περιφέρειας.

8. Τις διατάξεις των παρ. 2 και 6 του άρθρου 1 του Ν. 2503/97 «Διοίκηση, Οργάνωση, Στελέχωση της Περιφέρειας, ρύθμιση θεμάτων για την Τοπική Αυτοδιοίκηση και άλλες διατάξεις» (ΦΕΚ 107 τ.Α') σύμφωνα με τις οποίες οι Περιφερειακές Υπηρεσίες του Υπουργείου Οικονομικών που συγκροτούσαν την Περιφερειακή Διοίκηση του Νομού ή Νομαρχίας δεν υπήχθησαν στην ενιαία οργανική μονάδα της Περιφέρειας, ούτε καταργήθηκαν, αλλά αποτελούν από 1.9.1997 Υπηρεσίες του Υπουργείου Οικονομικών.

9. Το 28979/31.7.1997 έγγραφο της Δ/νσης Διοίκησης του Υπουργείου Εσωτερικών, Δημ. Διοίκησης και Αποκέντρωσης, σύμφωνα με το οποίο οι αρμοδιότητες του Γενικού Γραμματέα της Περιφέρειας σε θέματα Υπηρε-

σιών του Υπουργείου Οικονομικών, μεταφέρονται από 1.9.1997 στον Υπουργό Οικονομικών.

10. Την 1100383/1330/A0006/31.10.2001 (ΦΕΚ 1485/τ.Β'/31.10.2001) κοινή απόφαση των Πρωθυπουργού και Υπουργού Οικονομικών, περί καθορισμού αρμοδιοτήτων των Υφυπουργών Οικονομικών.

11. Την 1115093/1378/A0006/17.12.2001 (ΦΕΚ 1720/τ.Β'/21.12.2001) απόφαση του Υφυπουργού Οικονομικών, περί μεταβίβασης αρμοδιοτήτων στο Γενικό Γραμματέα, στους Γενικούς Διευθυντές κ.λ.π. του Υπουργείου Οικονομικών, καθώς και την 1041136/468/A0006/ 8.5.2002 απόφαση του Υφυπουργού Οικονομίας και Οικονομικών, με την οποία τροποποιείται και συμπληρώνεται η προηγούμενη απόφαση.

12. Την από 18.10.2001 έκθεση της αρμόδιας Επιτροπής για τον καθορισμό των ορίων αιγιαλού και παλαιού αιγιαλού στην περιοχή Οικισμού Δήμου Πέτρας νήσου Λέσβου, Ν. Λέσβου και το από Απρίλιο 1989 τοπογραφικό διάγραμμα, κλίμακας 1: 1000, το οποίο έχει συνταχθεί από τον τοπογράφο μηχανικό Ι. Κατσάκο σε τρεις (3) πινακίδες, ελέγχθηκε ως προς την ακρίβεια της αποτύπωσης την 30.6.1998 από την τοπογράφο μηχανικό Ελένη Μητρίτσα, υπάλληλο της Κτηματικής Υπηρεσίας Λέσβου και θεωρήθηκε την ίδια ημερομηνία από τον Προϊστάμενο της ΤΥΔΚ Λέσβου Ν. Θεοδοσιάδη, σύμφωνα με το άρθρο 20 του Ν. 719/77.

13. Τα υπ' αριθμ. Φ.544.5/865/00/Σ. 1527/12.12.2000 και Φ.544.5/584/02/Σ. 1215/8.10.2002 έγγραφα του Γενικού Επιτελείου Ναυτικού, αποφασίζουμε:

Επικυρώνουμε την από 18.10.2001 έκθεση της αρμόδιας Επιτροπής για τον καθορισμό των ορίων αιγιαλού και παλαιού αιγιαλού στην περιοχή Οικισμού Δήμου Πέτρας νήσου Λέσβου, Ν. Λέσβου και το από Απρίλιο 1989 τοπογραφικό διάγραμμα, κλίμακας 1:1000, το οποίο έχει συνταχθεί από τον τοπογράφο μηχανικό Ι. Κατσάκο σε τρεις (3) πινακίδες, ελέγχθηκε ως προς την ακρίβεια της αποτύπωσης την 30.6.1998 από την τοπογράφο μηχανικό Ελένη Μητρίτσα, υπάλληλο της Κτηματικής Υπηρεσίας Λέσβου και θεωρήθηκε την ίδια ημερομηνία από τον Προϊστάμενο της ΤΥΔΚ Λέσβου Ν. Θεοδοσιάδη, σύμφωνα με το άρθρο 20 του Ν. 719/77.

Στο τοπογραφικό αυτό διάγραμμα καθορίστηκε η οριογραμμή του αιγιαλού με κόκκινη συνεχή πολυγωνική γραμμή, με στοιχεία 1, 2, 3, 10.

Η οριογραμμή του παλαιού αιγιαλού με μπλε συνεχή πολυγωνική γραμμή, με στοιχεία 1", 2", 3", 6".

Δεν καθορίζεται οριογραμμή παραλίας επειδή εξυπηρετούνται οι σκοποί που αναφέρονται στο άρθρο 7 του Α.Ν. 2344/40 και τυγχάνει εφαρμογής η 571/2000 γνωμοδότηση του Ν.Σ.Κ.

Η απόφαση αυτή μαζί με την έκθεση της Επιτροπής και το τοπογραφικό διάγραμμα, να δημοσιευθούν στην Εφημερίδα της Κυβερνήσεως.

Αθήνα, 7 Φεβρουαρίου 2003

Με εντολή Υφυπουργού
Ο Γενικός Διευθυντής
Δημ. Περιουσίας & Εθν. Κληρ/των
ΣΠΥΡΟΣ Ι. ΣΤΑΘΗΣ

ΕΚΘΕΣΗ

Επιτροπής καθορισμού ορίων αιγιαλού και παραλίας και θέσεων αμμοληψίας δια τον καθορισμό το πρώτον, των ορίων του αιγιαλού και της παραλίας, στην περιοχή οικισμού Δήμου Πέτρας, νήσου Λέσβου, Νομού Λέσβου. Ενδιαφερόμενη η Διεύθυνση Πολεοδομίας και Π.Ε. Νομαρχιακής Αυτοδ/σης Λέσβου.

Στην Μυτιλήνη την 18.10.2001, οι υπογεγραμμένοι:

1. Σπυρίδων Καρδακάρης, ΠΕ/Α' Εφοριακών, Προϊστάμενος της Κτηματικής Υπηρεσίας Λέσβου, ως Πρόεδρος,
2. Ελένη Μητρίτσα, ΠΕ/Α' Μηχανικών, Τοπογράφος Μηχανικός, υπάλληλος Κτηματικής Υπηρεσίας Λέσβου, ως μέλος και

3. Αντώνιος Ξωχέλης, Πλωτάρχης Λ.Σ., νόμιμος αναπληρωτής του Λιμενάρχη Μυτιλήνης, τούτου κωλυομένου, ως μέλος,

αποτελούντες την Επιτροπή καθορισμού ορίων αιγιαλού και παραλίας και θέσεων αμμοληψίας, δυνάμει των άρθρων 74 και 75 του Π.Δ. 636/1977, σε συνδυασμό με την κοινή υπουργική απόφαση Ο.208/181/26.4.1982 (ΦΕΚ 214/26.4.1982 τ.Β') των Υπουργών Προεδρίας της Κυβερνήσεως και Οικονομικών, και της με Α.Π. 2491/22.9.2000 απόφασης της Οικονομικής Επιθεώρησης Βορείου Αιγαίου του Υπουργείου Οικονομικών, συγκληθείσα με την 2785/5.10.2001 πρόσκληση του Προέδρου της, μεταβήκαμε επί τόπου στην προαναφερόμενη περιοχή την 18.10.2001.

Λαβόντες υπόψη:

α) Το με Α.Π. 9389/15.11.1996 έγγραφο της Δνσης Πολεοδομίας και Π.Ε. Νομαρχιακής Αυτοδιοίκησης Λέσβου με το οποίο ζητείται ο καθορισμός των ορίων αιγιαλού και παραλίας στην ανωτέρω περιοχή.

β) Το τοπογραφικό και υψομετρικό διάγραμμα του Ι. Κατσάκου, Τοπογράφου Μηχανικού, που συντάχθηκε τον

Απρίλιο 1989, με κλίμακα 1: 1000 σε τρεις (3) πινακίδες, που ελέγχθηκε την 30.6.1998 για την ακρίβεια της αποτύπωσης από την Ελένη Μητρίτσα, Τοπογράφο Μηχανικό της Κτηματικής Υπηρεσίας Λέσβου και θεωρήθηκε από τον Νικόλαο Θεοδοσιάδη, Αρχιτέκτονα Μηχανικό της Τ.Υ.Δ.Κ. Περιφέρειας Βορείου Αιγαίου, νόμιμο αναπληρωτή του Προϊσταμένου της ίδιας ως άνω Υπηρεσίας, την ίδια ημέρα.

γ) Τις διατάξεις του Α.Ν. 2344/40, όπως αυτός τροποποιήθηκε και συμπληρώθηκε και τις διατάξεις του Ν. 1337/83 και τις σχετικές προς τούτον Δ.3474/970/ΠΟΛ. 105/29.7.1983 και Ν. 505/253/ΠΟΛ.69/30.3.1984 διατάξεις του Υπ. Οικονομικών.

δ) Την από την επί τόπου μετάβαση στην παραπάνω περιοχή, σχηματισθείσα αντίληψη περί του πλάτους της βρεχόμενης ζώνης της ξηράς και των λοιπών συναφών στοιχείων, ήτοι:

Ι. Ότι η ακτή είναι ομαλή, αμμόδης, χωρίς υψομετρική διαφορά.

ΙΙ. Ότι οι άνεμοι που επηρεάζουν είναι βόρειοι, δυτικοί, βορειοδυτικοί, των οποίων η ένταση μπορεί να φτάσει τα 6-7 μποφόρ και το ύψος των κυμάτων τα 1,5-2 μέτρα.

Καθορίζει

επί του ως άνω τοπογραφικού διαγράμματος:

Α. Με συνεχή κόκκινη πολυγωνική γραμμή, την οριογραμμή του αιγιαλού, με κορυφές 1, 2, 3, 10, εξαρτώμενες από το κρατικό τριγωνομετρικό δίκτυο.

Β. Δεν καθορίζεται οριογραμμή παραλίας επειδή εξυπηρετούνται οι σκοποί που αναφέρονται στο άρθρο 7 του Α.Ν. 2344/40 και τυγχάνει εφαρμογής η 571/2000 γνωμοδότηση του Ν.Σ.Κ.

Γ. Η οριογραμμή του παλαιού αιγιαλού καθορίζεται με συνεχή μπλε πολυγωνική γραμμή με κορυφές 1", 2", 3",, και 6" εξαρτώμενες από το κρατικό τριγωνομετρικό δίκτυο.

Δ. Το σημείο 1 ταυτίζεται με το σημείο Α του όμορου καθορισμένου αιγιαλού.

(Απόφαση Νομάρχη Λέσβου 2874/23.10.1990, ΦΕΚ 646/15.11.1990 τ.Δ').

Ε. Το σημείο 10 ταυτίζεται με το σημείο Α του όμορου καθορισμένου αιγιαλού.

(Απόφαση Νομάρχη Λέσβου 22285/21.12.1989, ΦΕΚ 9/11.1.1990 τ.Δ').

ΣΤ. Η εξάρτηση έγινε από το κρατικό τριγωνομετρικό δίκτυο.

Ζ. Ο καθορισμός του αιγιαλού και της παραλίας γίνεται για πρώτη φορά.

Η Επιτροπή


Ο Προϊστάμενος
ΣΠΥΡΙΔΩΝ ΚΑΡΔΑΚΑΡΗΣ

Τα Μέλη
1. ΕΛΕΝΗ ΜΗΤΡΙΤΣΑ
2. ΑΝΤΩΝΙΟΣ ΞΩΧΕΛΗΣ

ΝΟΜΑΡΧΙΑ ΛΕΙΒΟΥ
ΔΙΕΥΘΥΝΣΗ ΠΟΛΕΟΔΟΜΙΑΣ

ΚΤΗΜΑΤΟΛΟΓΙΚΟ ΔΙΑΓΡΑΜΜΑ

ΑΔ.05.49
1/17.06

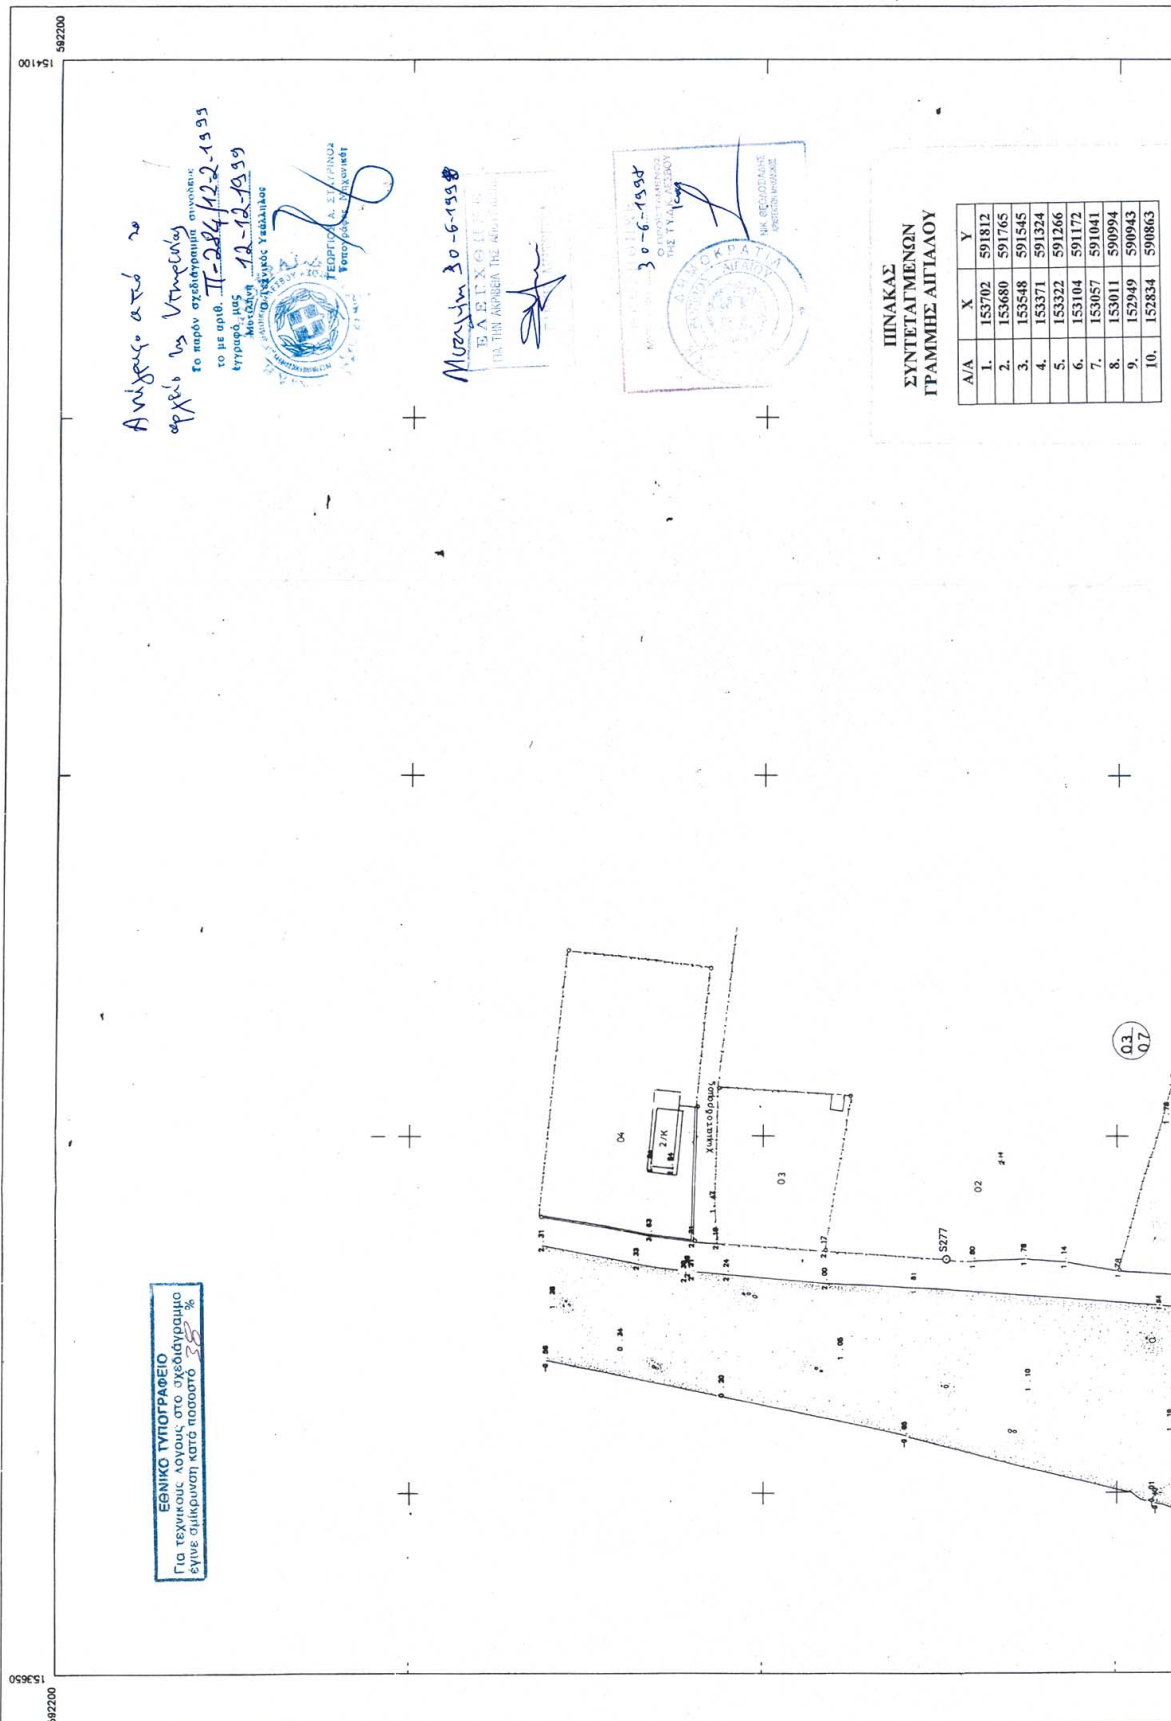

$$\frac{A \Delta 05.49}{1/16.05}$$

ΠΙΝΑΚΑΣ
ΣΥΝΤΕΤΑΓΜΕΝΩΝ
ΓΡΑΜΜΗΣ ΑΓΓΙΑΛΟΥ

- Μυτιλήνη 18/10/2001

ΠΙΝΑΚΑΣ
ΣΥΝΤΕΤΑΓΜΕΝΩΝ
ΓΡΑΜΜΗΣ ΠΑΛΑΙΟΥ ΑΙΓΙΑΛΟΥ

A/A	X	Y
1"	153702	591812
2"	153678	591741
3"	153588	591603
4"	153600	591592
5"	153382	591323
6"	153322	591266

TAMEAH

Ο ΠΡΟΕΔΡΟΣ

ΣΤΥΡΙΩΝ ΚΑΡΔΑΚΑΡΗΣ


ΕΛΕΝΗ ΜΗΤΡΙΤΣΑ
ΠΕ/Α ΤΩΠ. ΜΗΧ/ΚΩΝ

2.

ΑΝΤΩΝΙΟΣ ΕΩΧΕΛΗΣ,
ΠΛΩΤΑΡΧΗΣ Δ Σ

ΠΛΟΥΤΑΡΧΗΣ Λ

ΕΘΝΙΚΟ ΤΥΠΟΓΡΑΦΕΙΟ
Για τεχνικούς λόγους στο σχεδιάγραμμα
έγινε σμίκρυνση κατά ποσοστό 10%

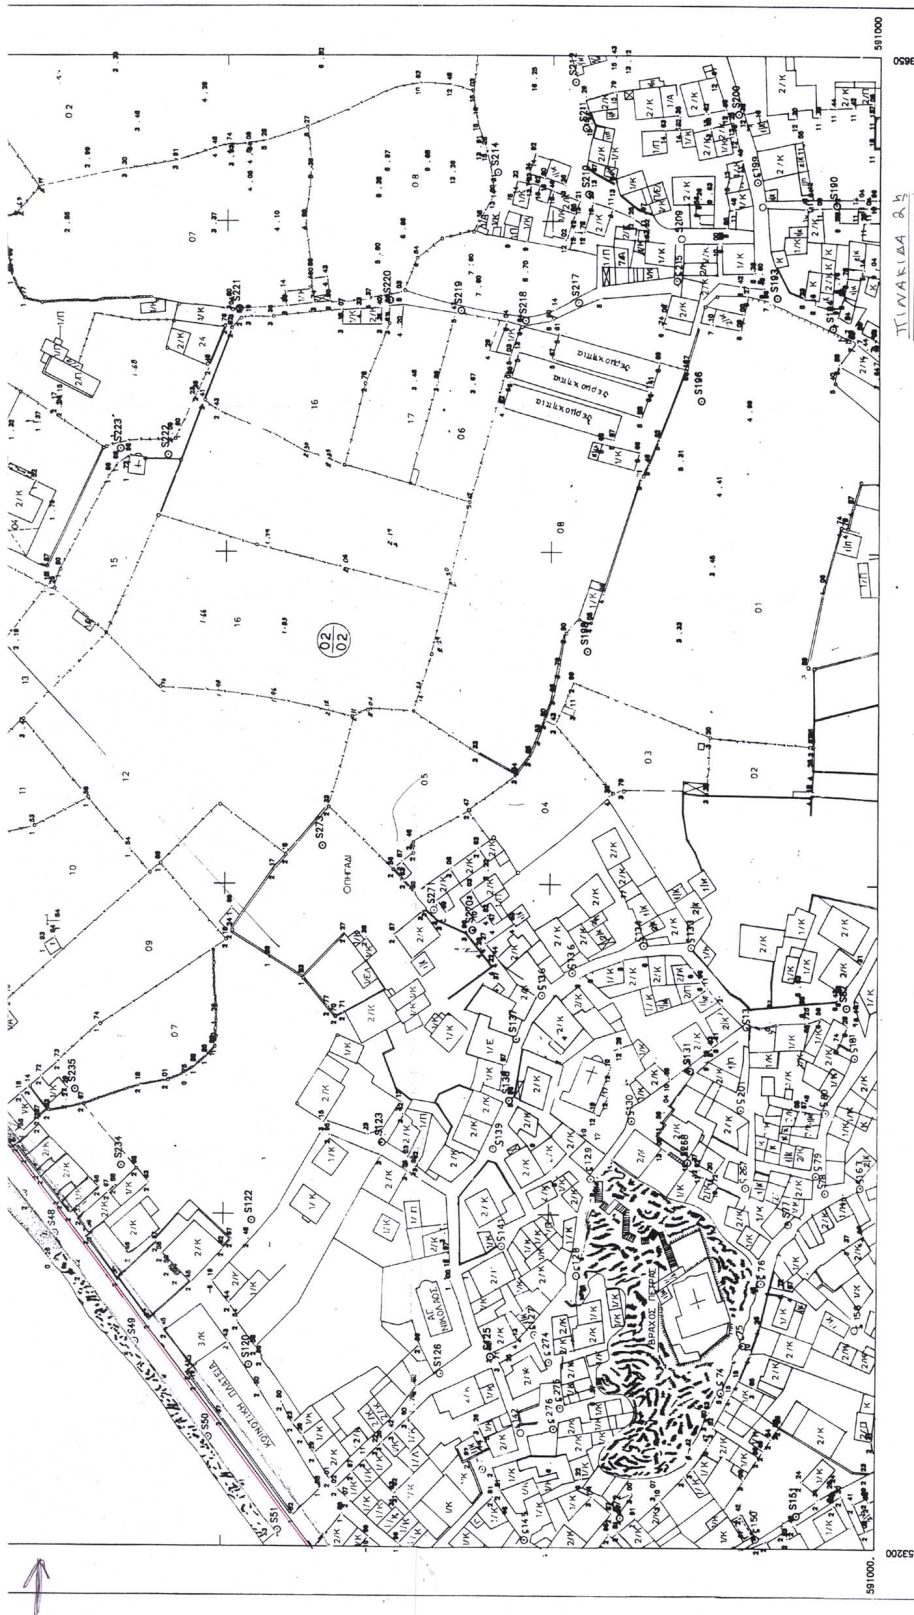

Ελληνικό DATUM

Εγκορσία Μικρασιατική πρόβαση 30

Κεντρικός μεσημβρινός λ=00 απ' Αθήνα

Ο περιμετρικός τετραγωνισμός του διαγράμματος
είναι της προβάσεως HAIT του κέντρου φύλλου
με φ=39.15 και λ=42.15 απ' Αθήνα

Κλίμακα 1:1000

ΚΑΘΟΡΙΣΜΟΣ ΑΓΙΑΛΟΥ ΚΑΙ ΠΑΡΑΛΙΑΣ ΔΗΜΟΥ ΠΕΤΡΑΣ

ΝΟΜΟΣ	ΛΕΙΒΟΥ
ΔΗΜΟΣ Η ΚΟΙΝ.	ΠΕΤΡΑΣ
Μεσοδός συντάξης	Τεχνγραφία στοιχεία ΕΠΙΓΕΙΑ
Θεωρησία	Κτηματολογία στοιχεία ΕΠΙΓΕΙΑ
Χρονος συντάξης	ΑΠΡΙΛΙΟΣ 1989
	Γ. ΚΑΤΙΑΚΟΣ

Μνημόνιο 30-6-1999
ΕΛΛΗΝΙΚΗ ΔΗΜΟΚΡΑΤΙΑ
ΥΠΟΥΡΓΕΙΟ ΕΣΩΤΕΡΙΚΩΝ
ΓΕΝΙΚΗ ΔΙΕΥΘΥΝΣΗ
ΔΙΕΥΘΥΝΣΗ ΤΗΣ ΑΡΧΙΤΕΚΤΟΝΙΚΗΣ

ΕΛΛΗΝΙΚΗ ΔΗΜΟΚΡΑΤΙΑ
ΥΠΟΥΡΓΕΙΟ ΕΣΩΤΕΡΙΚΩΝ
ΔΙΕΥΘΥΝΣΗ ΤΗΣ ΑΡΧΙΤΕΚΤΟΝΙΚΗΣ

Αντικείμενο: οριοθέτηση
της παραλίας
του οικισμού
της ΚΑΛΩΝ ΣΤΕΦΑΝΟΥΣΑΝΝΟΥ
το οποίο αποτελείται από
το Πλ. 30-6-1999
2-9-1999



ΕΠΙΣΤΟΛΗ
ΤΟΥ ΥΠΟΥΡΓΟΥ

